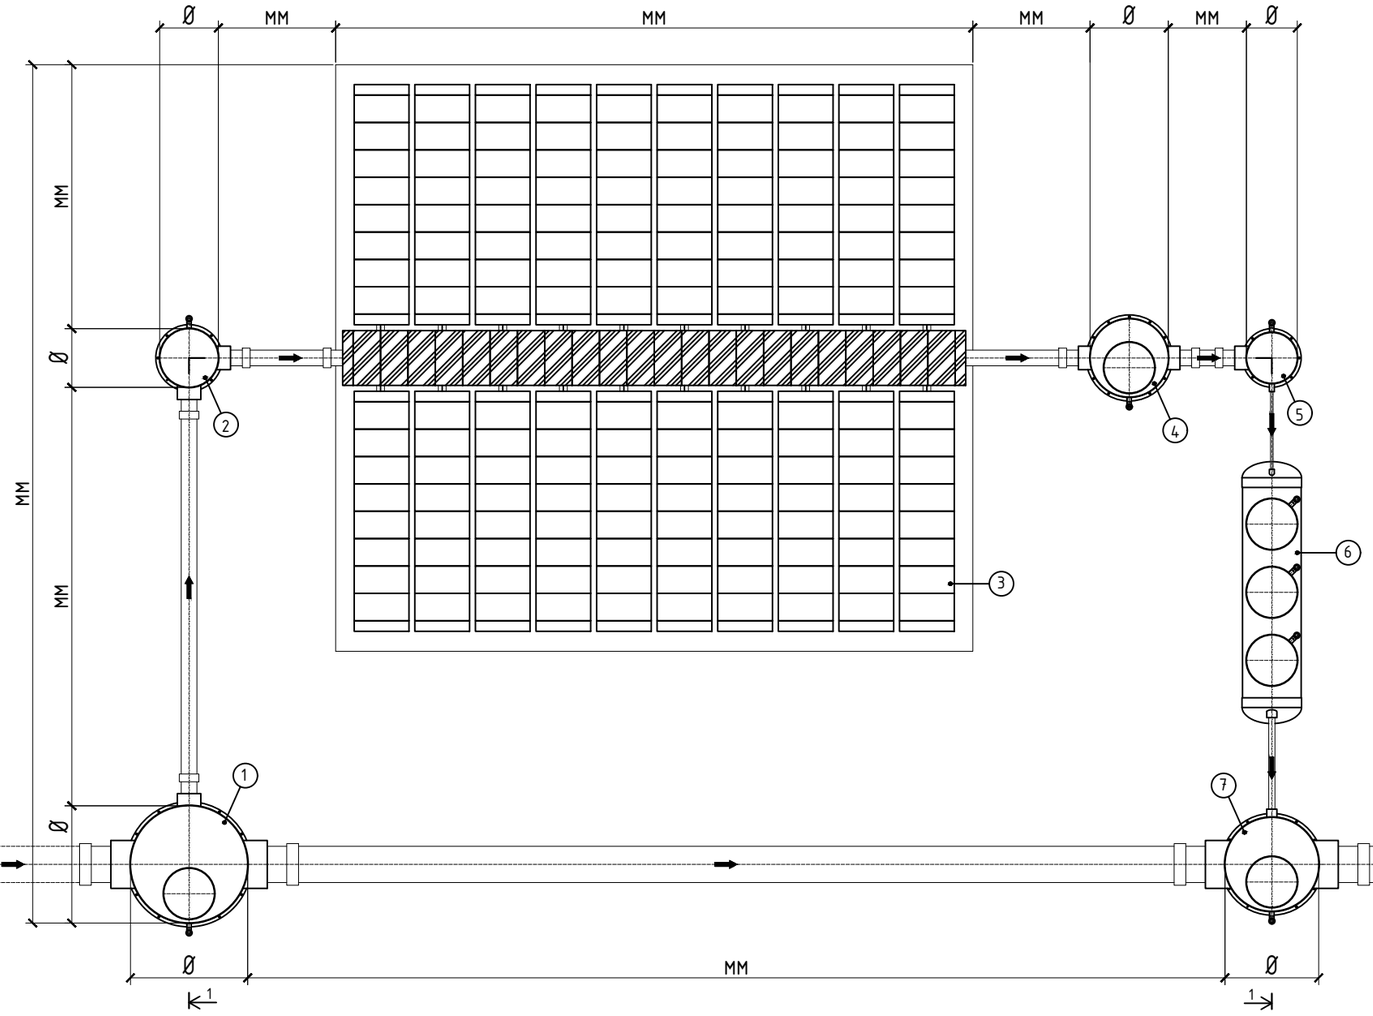

Условные обозначения

(1) – Разделительная камера;

(2) – Поворотный колодец;

(3) – Система регулирования и хранения Triton Stormwater Solutions™ объемом 430 м3;

(4) – Колодец сбора осадка;

(5) – Канализационная насосная станция подачи стоков на очистку;

(6) – Комбинированный песко-нефтеуловитель с сорбционным блоком;

(7) – Соединительная камера;

➡ – Направление движения стоков.

Изм.	Кол.	Лист	Док.	Подп.	Дата			
ГИП						Аккумулирующий резервуар TRITON SWS и станция очистки дождевых стоков	Стадия: Р	Лист	Листов
Инженер						План очистных сооружений дождевого стока	ООО "СПМ-инжиниринг"		

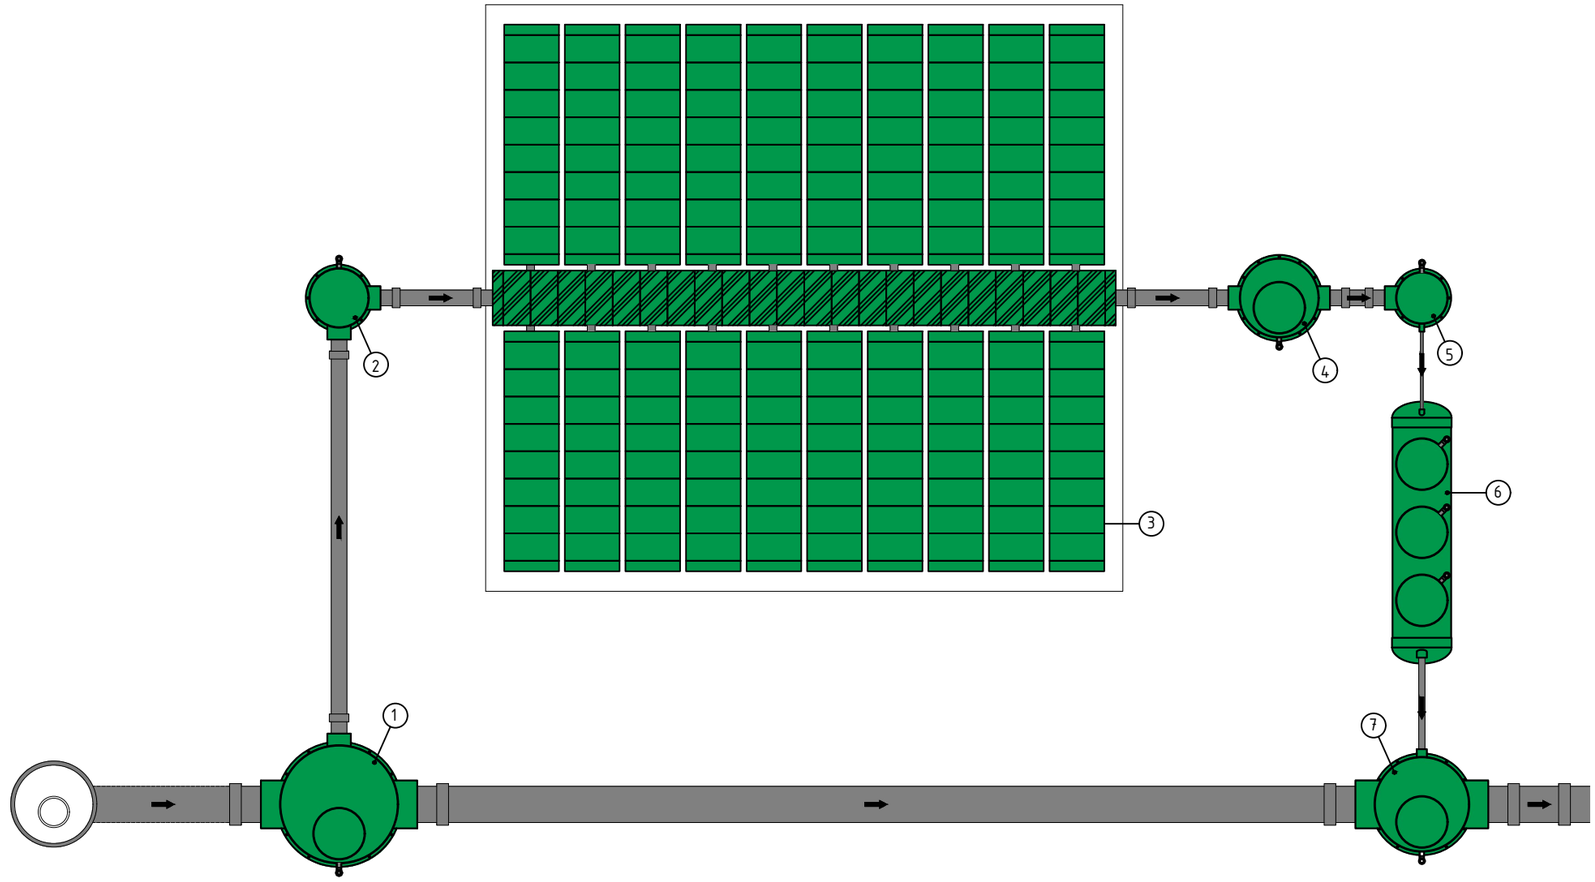

Условные обозначения

(1) - Разделительная камера;

(2) - Поворотный колодец;

(3) - Система регулирования и хранения Triton Stormwater Solutions™ объемом 430 м3;

(4) - Колодец сбора осадка;

(5) - Канализационная насосная станция подачи стоков на очистку;

(6) - Комбинированный песко-нефтеуловитель с сорбционным блоком;

(7) - Соединительная камера;

➡ - Направление движения стоков.

Изм.	Кол.	Лист	Док.	Подп.	Дата				
ГИП						Аккумулирующий резервуар TRITON SWS и станция очистки дождевых стоков	Стадия	Лист	Листов
							Р		
Инженер						Общий вид очистных сооружений дождевого стока	ООО "СПМ-инжиниринг"		

Разрез 1-1

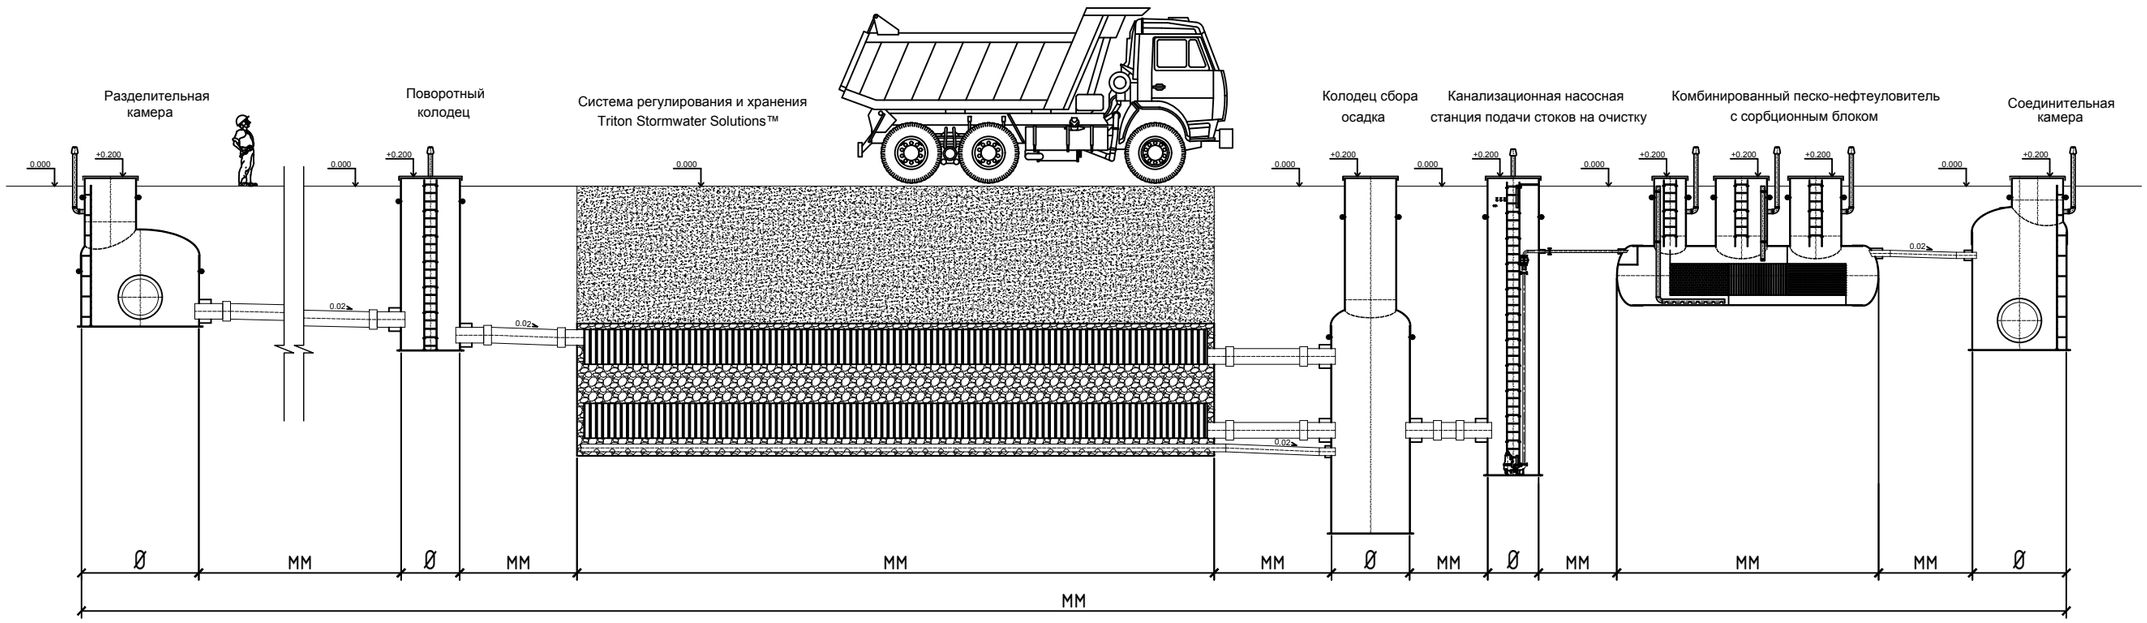

Разрез 2-2

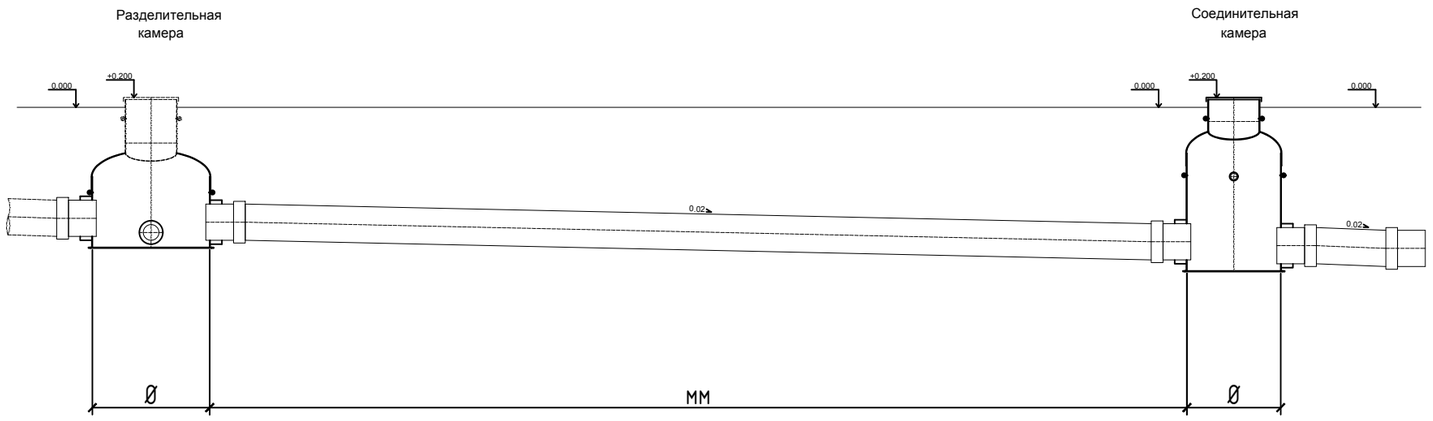

Изм.	Кол.	Лист	Док.	Подп.	Дата				
ГИП						Аккумулирующий резервуар TRITON SWS и станция очистки дождевых стоков	Стадия	Лист	Листов
Инженер							Р		
						Разрез 1-1, 2-2	ООО "СПМ-инжиниринг"		

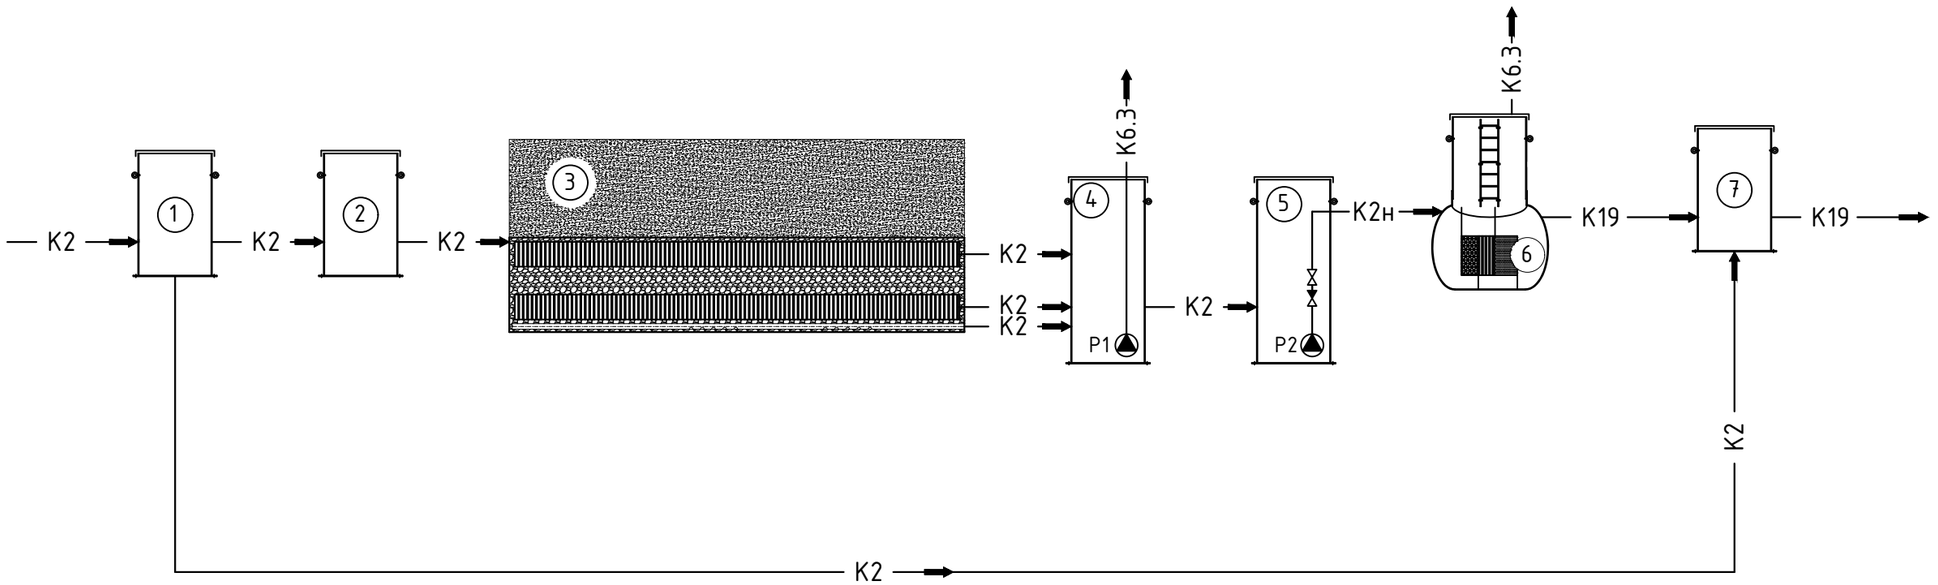

Условные обозначения

1 – Разделительная камера;

2 – Поворотный колодец;

3 – Система регулирования и хранения Triton Stormwater Solutions™ объемом 430 м3;

4 – Колодец сбора осадка;

5 – Канализационная насосная станция подачи стоков на очистку;

6 – Комбинированный песко-нефтеуловитель с сорбционным блоком;

7 – Соединительная камера;

Условные обозначения трубопроводов

К2 — Трубопровод неочищенных поверхностных сточных вод (самотечный);

К2н — Трубопровод неочищенных поверхностных сточных вод (напорный);

К19 — Трубопровод очищенных поверхностных сточных вод (самотечный);

К6.3 — Трубы для откачки осадка (на полигоны ТБО).

➡ – Направление движения стоков.

Условные обозначения насосных агрегатов

P1 – шламовый насос для откачки осадка;

P2 – погружной насос для подачи стока на очистку;

Изм.	Кол.	Лист	Док.	Подп.	Дата			
						Аккумулирующий резервуар TRITON SWS и станция очистки дождевых стоков	Стадия	Лист	Листов
ГИП							Р		
Инженер									
						Технологическая схема	ООО "СПМ-инжиниринг"		

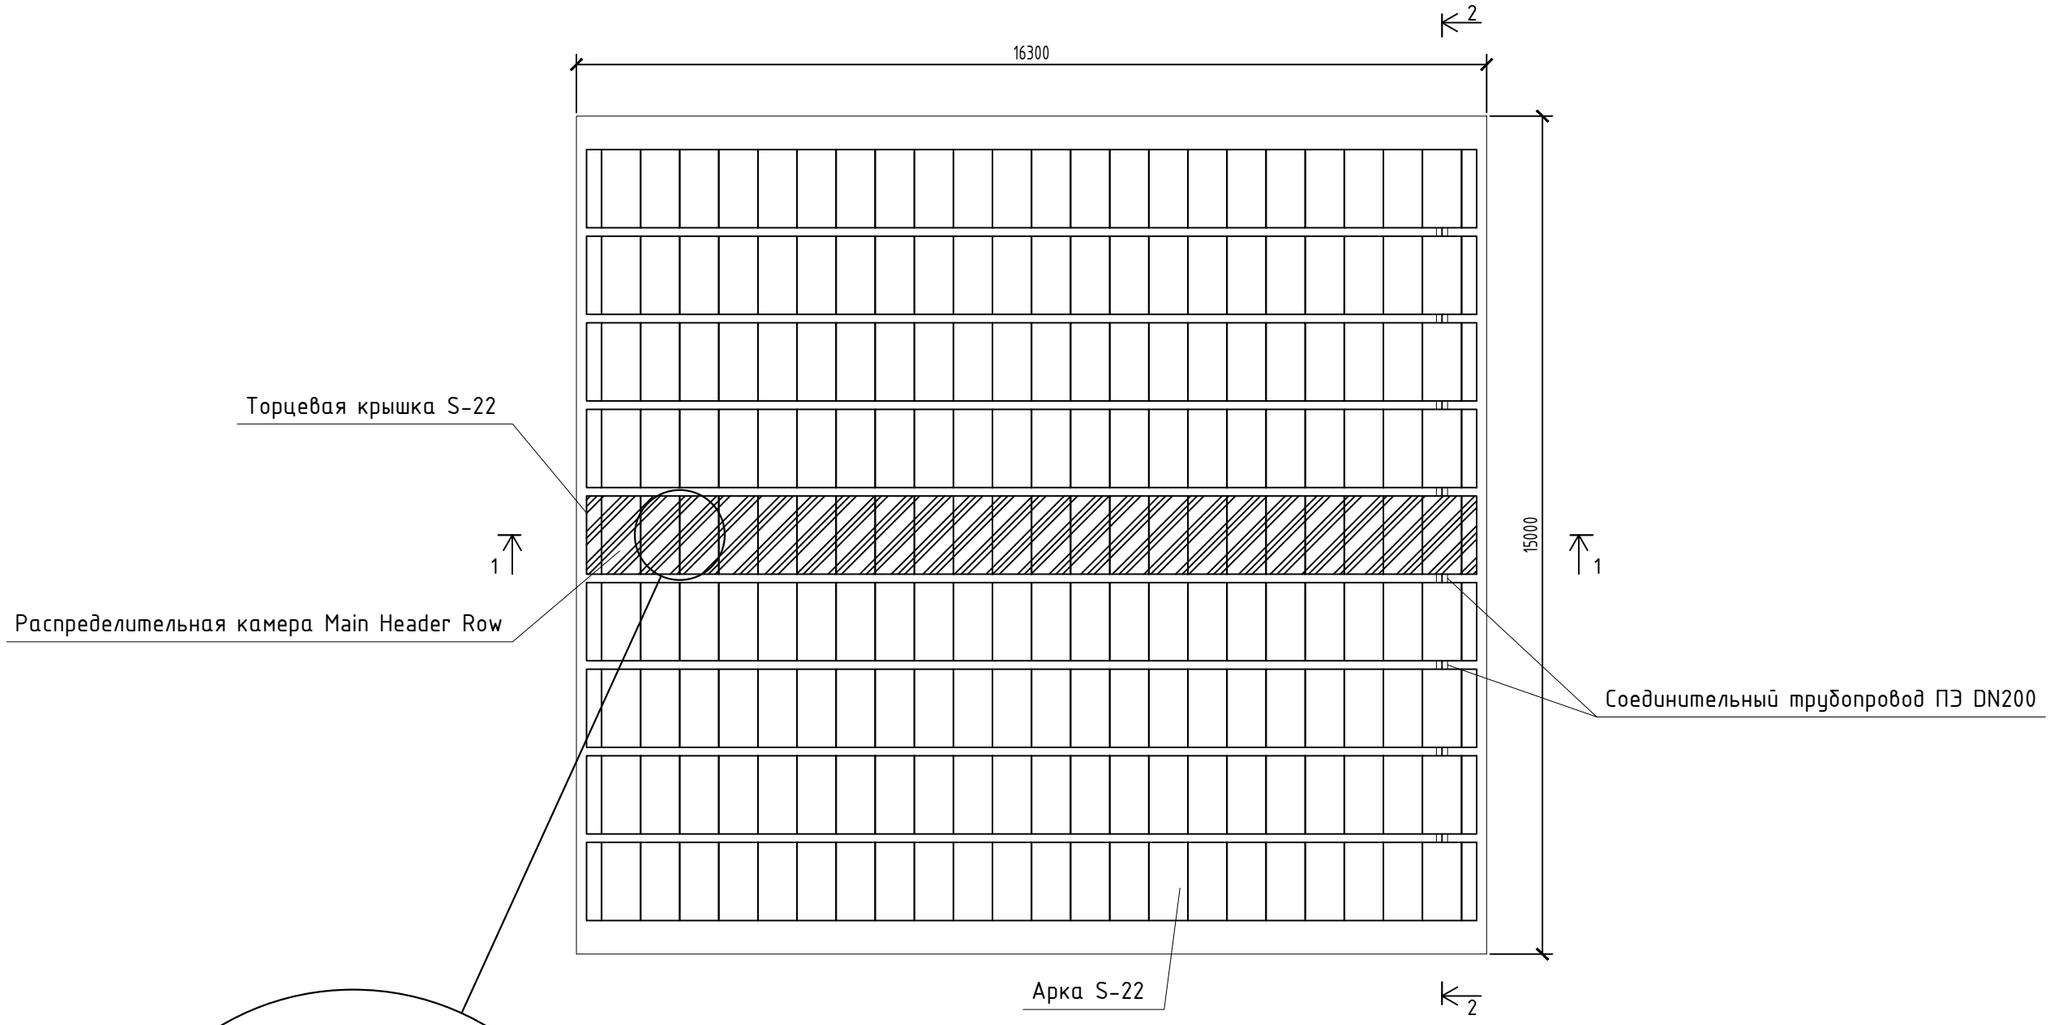

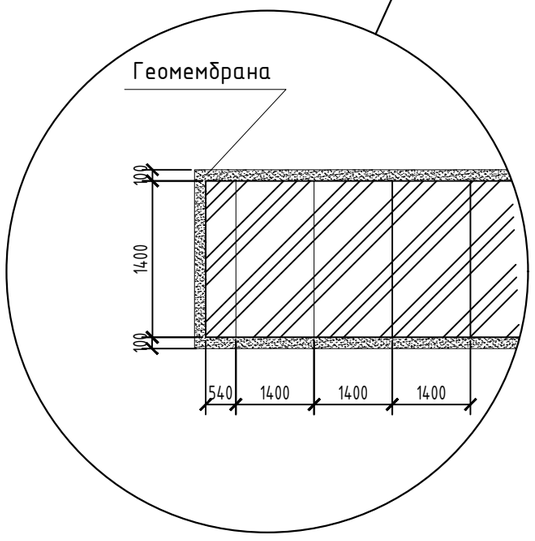

Изм.	Кол.	Лист	Док.	Подп.	Дата				
						Аккумулирующий резервуар TRITON SWS и станция очистки дождевых стоков	Стадия	Лист	Листов
ГИП							Р		
Инженер									
						Система регулирования Triton Stormwater Solutions™. Схема размещения арок (верхний уровень)	ООО "СПМ-инжиниринг"		

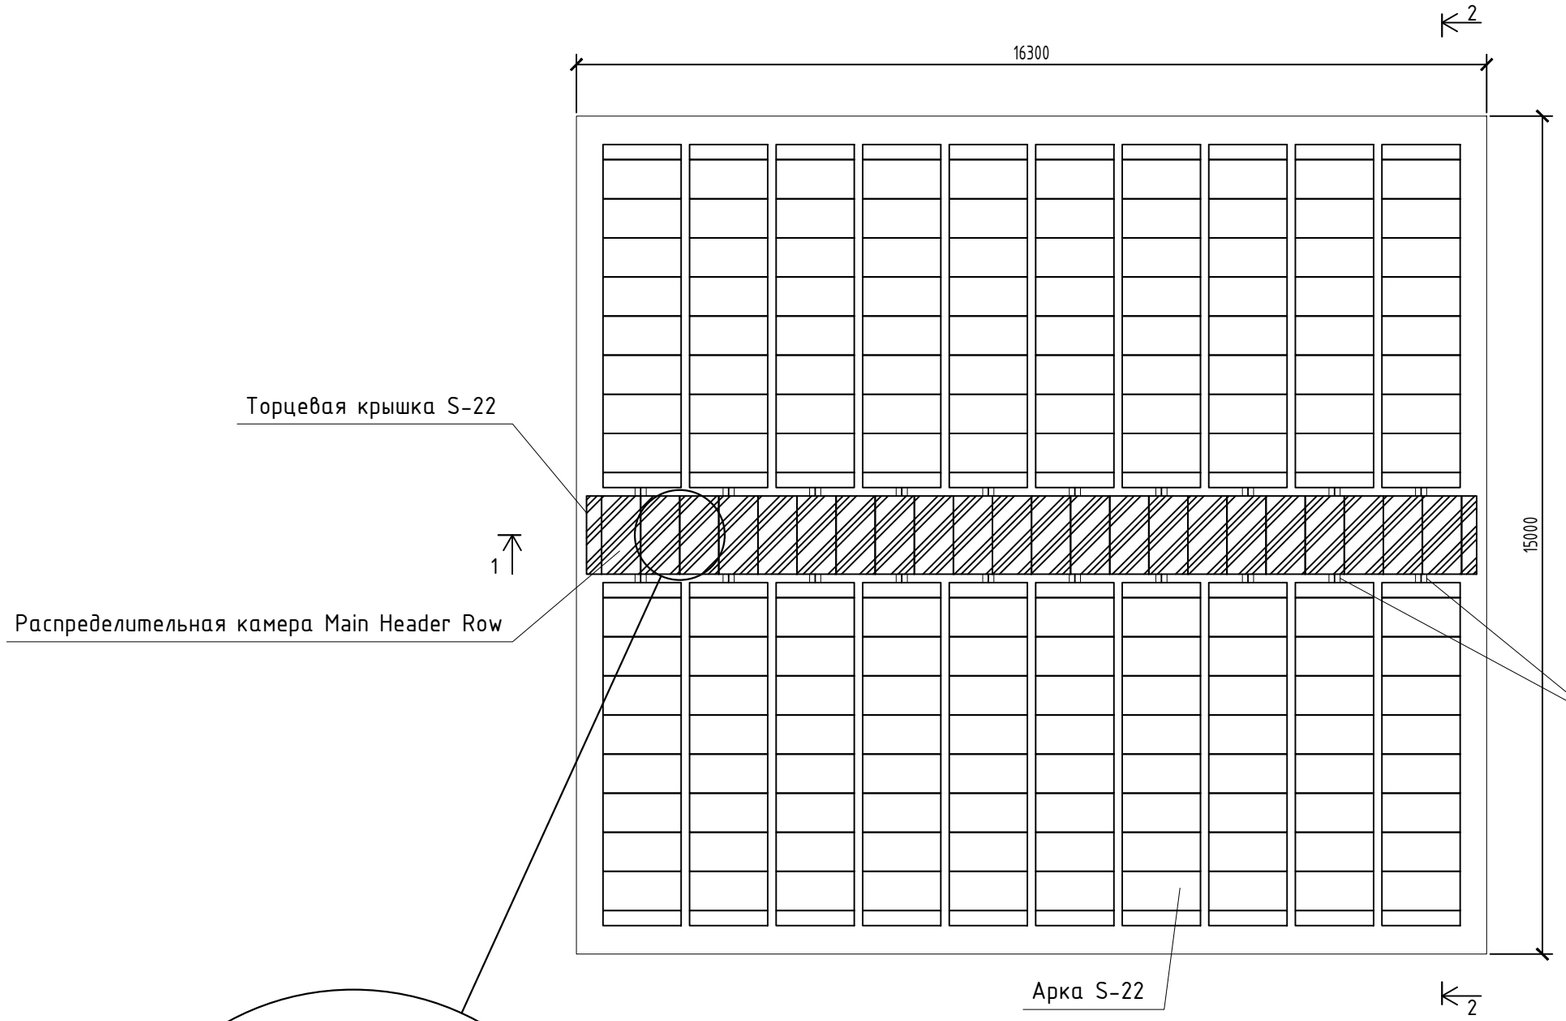

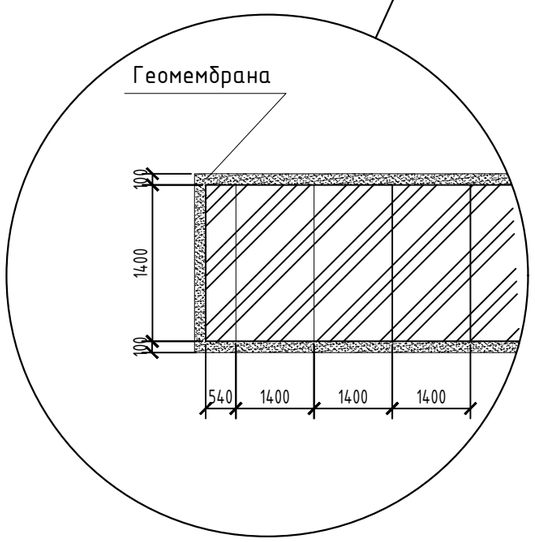

Изм.	Кол.	Лист	Док.	Подп.	Дата			
						Аккумулирующий резервуар TRITON SWS и станция очистки дождевых стоков	Стадия	Лист	Листов
ГИП							Р		
Инженер									
						Система регулирования Triton Stormwater Solutions™. Схема размещения арок (нижний уровень)	ООО "СПМ-инжиниринг"		